


Karta mieszkania



Budynek mieszkalny z częścią handlowo-usługową i podziemną halą garażową.

dz. ew.: 129/2, ark.13, obręb Wilda, położony w Poznaniu przy ul. Władysława Sikorskiego 42.

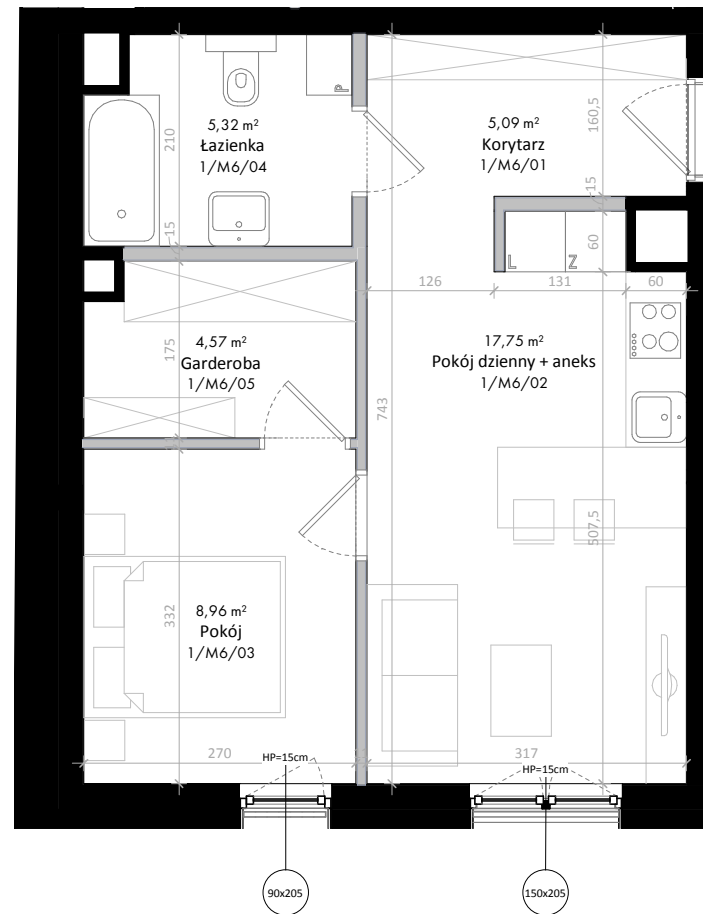

Biura sprzedaży:
ul. Przemysłowa 53, Poznań | ul. Grunwaldzka 52, Poznań
T: 605 258 888 | E: fyrtelwilda@dudadevelopment.pl | www.fyrtelwilda.pl



SKALA 1:75
0 1 2 3 4 5

■ Ściany nierozbieralne
■ Ściany nadające się do demontażu

SPECYFIKACJA

1/M6

Piętro	Metraż
1	41,69

Liczba pokoi	Balkon/Taras
2	Nie

1/M6/01	Korytarz	5,09 m ²
1/M6/02	Pokój dzienny + aneks	17,75 m ²
1/M6/03	Pokój	8,96 m ²
1/M6/04	Łazienka	5,32 m ²
1/M6/05	Garderoba	4,57 m ²

41,69m²

Podane na karcie powierzchnie pomieszczeń i wymiary są wartościami projektowanymi i mogą nieznacznie odbiegać od wartości w zrealizowanym obiekcie.

Obmiar powierzchni użytkowej lokalu mieszkalnego przeprowadzono zgodnie z normą PN-ISO 9836: 1997 tj. powierzchnia użytkowa lokalu jest obliczona w metrach kwadratowych z dokładnością do dwóch miejsc po przecinku, dla lokalu w stanie wykończonym na poziomie podłogi (nie licząc listew cokołowych, progów, itp.)

Sikorskiego



28 czerwca 1956



Umieblowanie pomieszczeń ma charakter poglądowy ilustrujący gabaryty przestrzeni i nie stanowi oferty handlowej.