


INWENTARYZACJA POWIERZCHNI

Poznań, ul. Władysława Sikorskiego 42 (dz. nr 129/2)

Rzut lokalu mieszkalnego nr 2

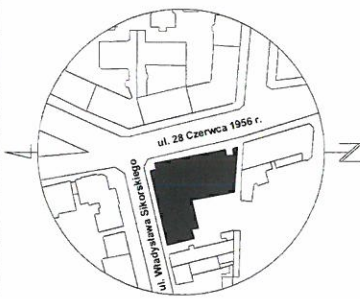

RZUT KONDYGNACJI 2 (PIĘTRO 1)




SKALA: 1:1000

NR	NAZWA POMIESZCZENIA	POW. [m ²]
Lokal mieszkalny		
1	Korytarz	14,79
2	Łazienka	4,31
3	Pokój	10,86
4	Pokój	9,47
5	Pokój	9,23
6	Kuchnia	9,66
7	Pokój dzienny	18,71
8	WC	2,89
Suma powierzchni:		79,92

GEODETA UPRAWNIONY

mgr inż. Mariusz Adamczak
UPRAWNIENIA ZAWODOWE NR 19234

UWAGA: Powierzchnia użytkowa lokalu została obliczona na podstawie bezpośredniego pomiaru i jest zgodna z Ustawą z dnia 21 czerwca 2001 r. o ochronie praw lokatorów, mieszkaniowym zasobie gminy i o zmianie Kodeksu cywilnego oraz Normą PN-ISO 9836:1997.

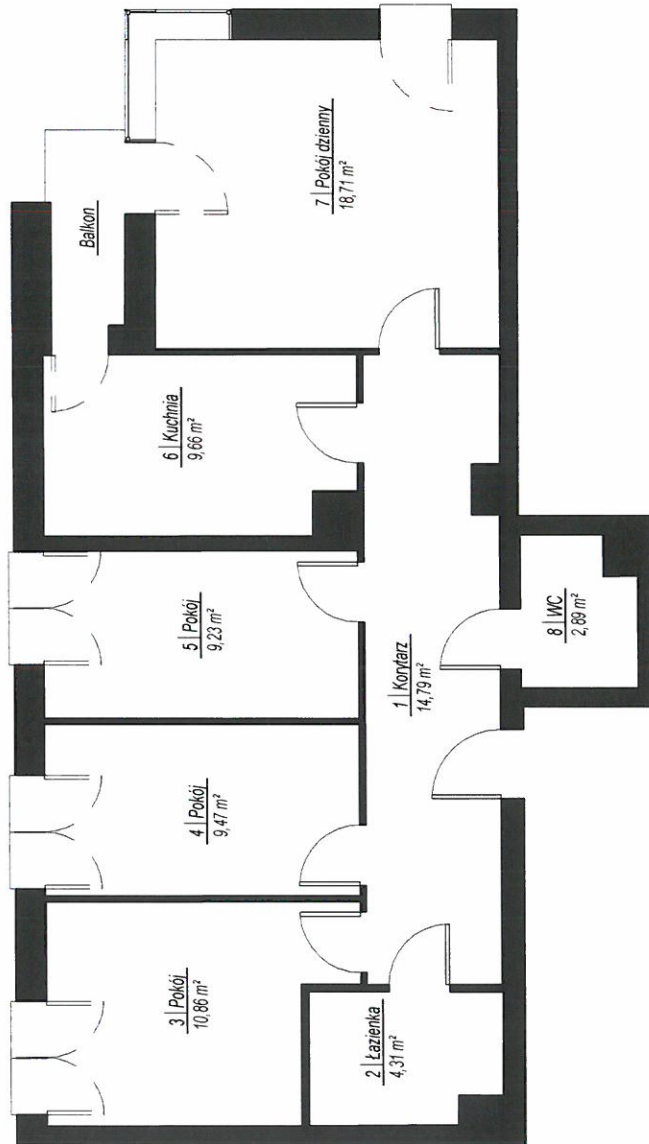

GEOCARTIS Sp. z o.o. Sp. k.
USŁUGI GEODEZYJNE I KARTOGRAFICZNE

ul. Wilczak 12H, 61-623 Poznań
Tel./kom. 600 144 193, 608 443 789
Tel./Fax (61) 221 78 30, REGON 301192529
NIP 782-248-10-93 KRS 0000652702

SKALA: 1:100

W świetle art. 2 ust. 2 ustawy z dnia 24 czerwca 1994r. o własności lokali (Dz. U. poz 737 z 2019r.) lokal mieszkalny nr 2 usytuowany na kondygnacji 2 w budynku przy ul. Władysława Sikorskiego 42 w Poznaniu jest samodzielnym lokalem i pod względem technicznym spełnia wymogi stawiane pomieszczeniom przeznaczonym na stały pobyt dla ludzi. Numeracja budynku jest zgodna z ewidencją gruntów i budynków Miasta Poznania prowadzoną przez ZGIKM GEOPOZ.