


Karta mieszkania 2/M46

**Budynek mieszkalny z częścią handlowo-usługową
i podziemną halą garażową.**

dz. ew.: 129/2, ark.13, obręb Wilda, położony w Poznaniu przy ul. Władysława Sikorskiego 42.

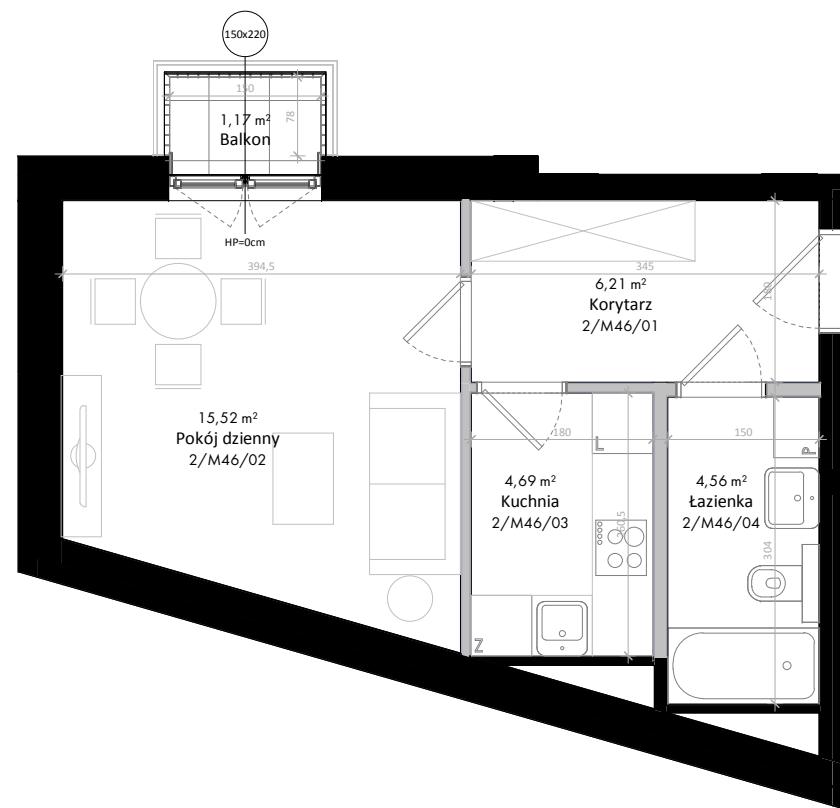

SKALA 1:75
0 1 2 3 4 5

■ Ściany nierozbieralne
■ Ściany nadające się do demontażu

**DUDA
DEVELOPMENT**
EST. 1997

Biura sprzedaży:
ul. Przemysłowa 53, Poznań | ul. Grunwaldzka 52, Poznań
T: 605 258 888 | E: fyrtelwilda@dudadevelopment.pl | www.fyrtelwilda.pl

SPECYFIKACJA 2/M46



Piętro
2

Metraż
30,98



Liczba pokoi
1



Balkon/Taras
Tak

2/M46/01	Korytarz	6,21 m ²
2/M46/02	Pokój dzienny	15,52 m ²
2/M46/03	Kuchnia	4,69 m ²
2/M46/04	Łazienka	4,56 m ²

30,98m²

Podane na karcie powierzchnie pomieszczeń i wymiary są wartościami projektowanymi i mogą nieznacznie odbiegać od wartości w zrealizowanym obiekcie.

Obmiar powierzchni użytkowej lokalu mieszkalnego przeprowadzono zgodnie z normą PN-ISO 9836: 1997 tj. powierzchnia użytkowa lokalu jest obliczona w metrach kwadratowych z dokładnością do dwóch miejsc po przecinku, dla lokalu w stanie wykończonym na poziomie podłogi (nie licząc listew cokołowych, progów, itp.)

Sikorskiego



28 czerwca 1956

