


RZUT KONDYGNACJI 3 (PIĘTRO 2)

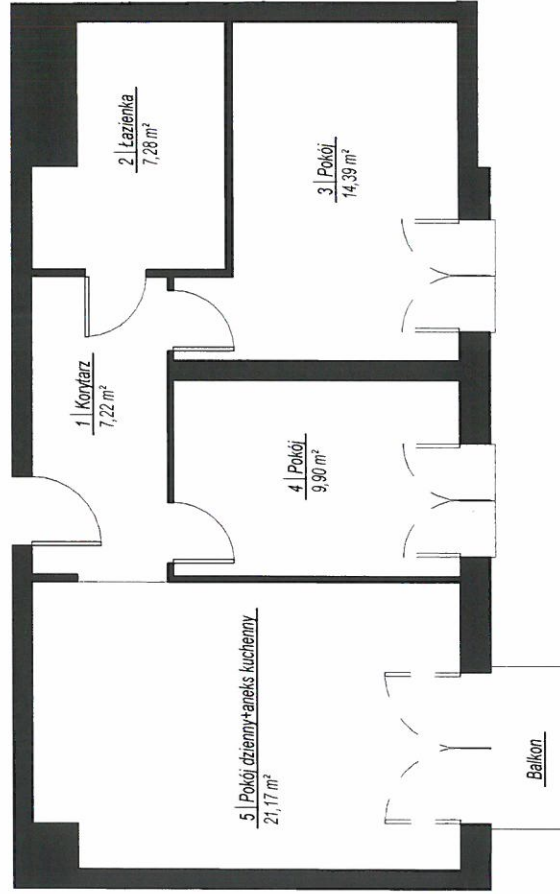

SKALA: 1:1000



NR	NAZWA POMIESZCZENIA	POW. [m ²]
Lokal mieszkalny		
1	Korytarz	7,22
2	Łazienka	7,28
3	Pokój	14,39
4	Pokój	9,90
5	Pokój dzienny+aneks kuchenny	21,17
Suma powierzchni:		59,96

GEOCARTIS Sp. z o.o. Sp. k.
USŁUGI GEODEZYJNE I KARTOGRAFICZNE

ul. Wilczak 12H, 61-623 Poznań
 Tel. kom. 600 144 193, 608 443 789
 Tel./Fax (61) 221 78 30, REGON 301192529
 NIP 782-248-10-93 KRS 0000652702

GEODETA UPRAWNIJONY
 mgr inż. Mariusz Adamczak
 UPRAWNIENIA ZAWODOWE NR 19234

SKALA: 1:100

W świetle art. 2 ust. 2 ustawy z dnia 24 czerwca 1994r. o własności lokali (Dz. U. poz 737 z 2019r.) lokal mieszkalny nr 11 usytuowany na kondygnacji 3 w budynku przy ul. Władysława Sikorskiego 42 w Poznaniu jest samodzielny lokalem i pod względem technicznym spełnia wymogi stawiane pomieszczeniom przeznaczonym na stały pobyt dla ludzi. Numeracja budynku jest zgodna z ewidencją gruntów i budynków Miasta Poznania prowadzoną przez ZGKM GEOPOZ.

UWAGA: Powierzchnia użytkowa lokalu została obliczona na podstawie bezpośredniego pomiaru i jest zgodna z Ustawą z dnia 21 czerwca 2001 r. o ochronie praw lokatorów, mieszkaniowym zasobie gminy i o zmianie Kodeksu cywilnego oraz Normą PN-ISO 9836:1997.