


## Karta mieszkania


# 3/M21

### Budynek mieszkalny z częścią handlowo-usługową i podziemną halą garażową.

dz. ew.: 129/2, ark.13, obręb Wilda, położony w Poznaniu przy ul. Władysława Sikorskiego 42.

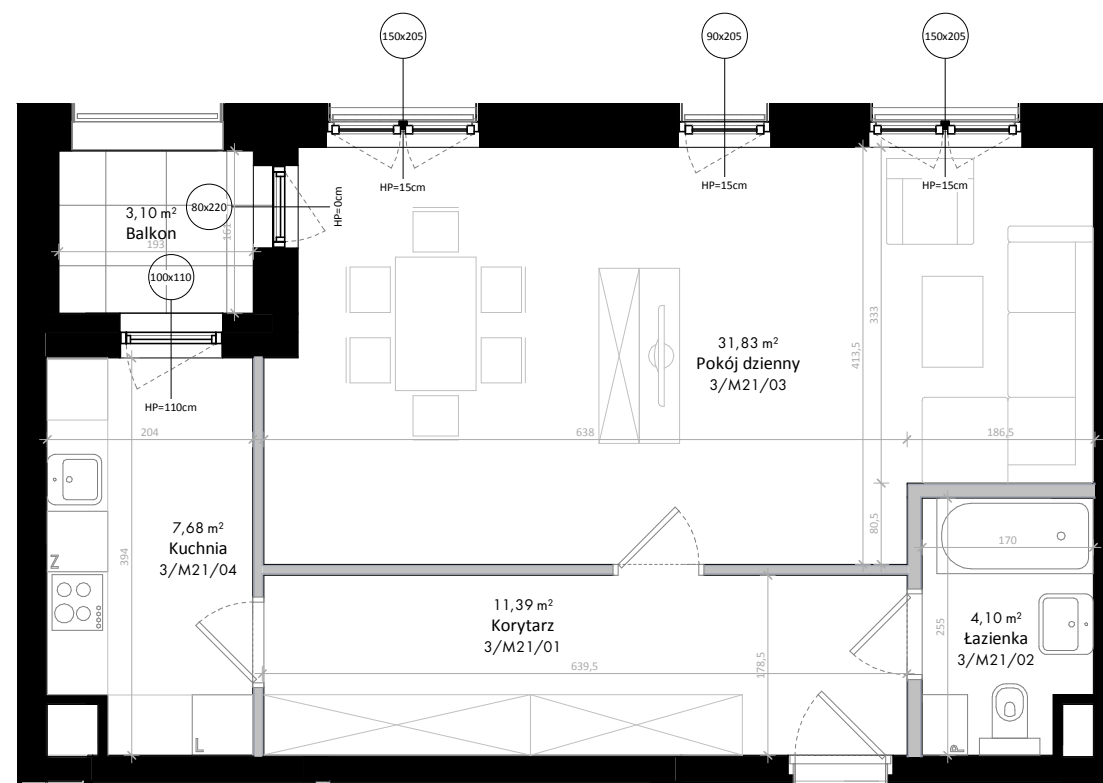

SKALA 1:75

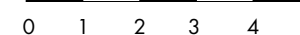

■ Ściany nierozbieralne  
■ Ściany nadające się do demontażu



**Biura sprzedaży:**  
**ul. Przemysłowa 53, Poznań | ul. Grunwaldzka 52, Poznań**  
T: 605 258 888 | E: fyrtelwilda@dudadevelopment.pl | www.fyrtelwilda.pl

## SPECYFIKACJA

# 3/M21



<b>Piętro</b>	<b>Metraż</b>
3	55,00



<b>Liczba pokoi</b>	<b>Balkon/Taras</b>
1	Tak

3/M21/01	Korytarz	11,39 m <sup>2</sup>
3/M21/02	Łazienka	4,10 m <sup>2</sup>
3/M21/03	Pokój dzienny	31,83 m <sup>2</sup>
3/M21/04	Kuchnia	7,68 m <sup>2</sup>


# 55,00m<sup>2</sup>

Podane na karcie powierzchnie pomieszczeń i wymiary są wartościami projektowanymi i mogą nieznacznie odbiegać od wartości w zrealizowanym obiekcie.

Obmiar powierzchni użytkowej lokalu mieszkalnego przeprowadzono zgodnie z normą PN-ISO 9836: 1997 tj. powierzchnia użytkowa lokalu jest obliczona w metrach kwadratowych z dokładnością do dwóch miejsc po przecinku, dla lokalu w stanie wykończonym na poziomie podłogi (nie licząc listew cokołowych, progów, itp.)

### Sikorskiego

Twoje mieszkanie

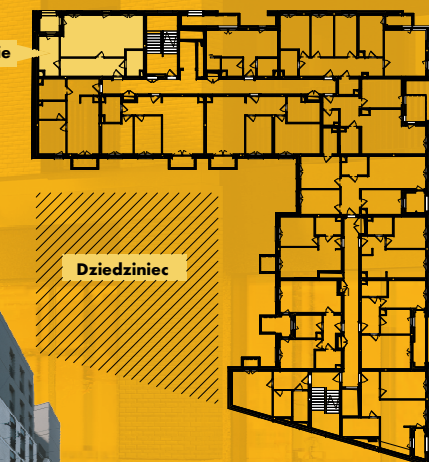

28 czerwca 1956



Umieblowanie pomieszczeń ma charakter poglądowy ilustrujący gabaryty przestrzeni i nie stanowi oferty handlowej.