


Karta mieszkania


3/M17

Budynek mieszkalny z częścią handlowo-usługową i podziemną halą garażową.

dz. ew.: 129/2, ark.13, obręb Wilda, położony w Poznaniu przy ul. Władysława Sikorskiego 42.

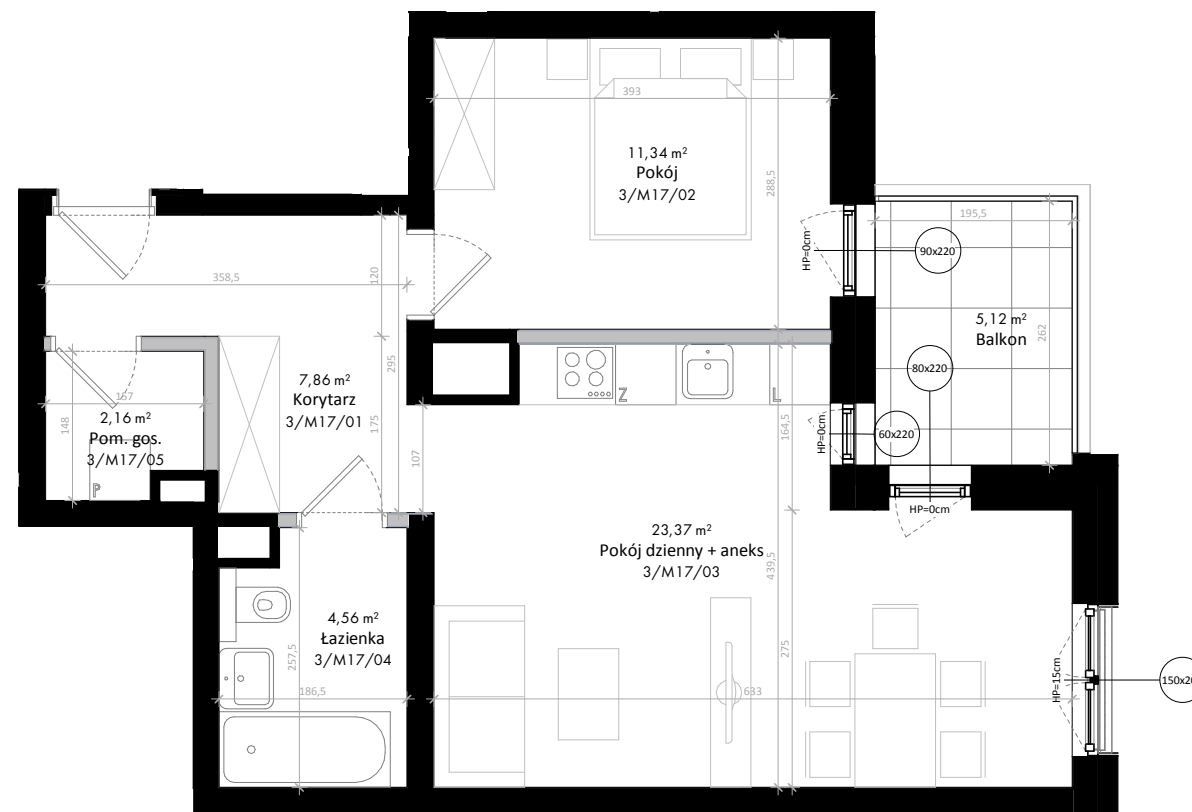

SKALA 1:75

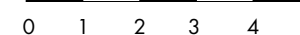

- Ściany nierozbieralne
- Ściany nadające się do demontażu



Biura sprzedaży:
ul. Przemysłowa 53, Poznań | ul. Grunwaldzka 52, Poznań
T: 605 258 888 | E: fyrtelwilda@dudadevelopment.pl | www.fyrtelwilda.pl

SPECYFIKACJA

3/M17

Piętro	Metraż
3	49,29

Liczba pokoi	Balkon/Taras
2	Tak


3/M17/01	Korytarz	7,86 m ²
3/M17/02	Pokój	11,34 m ²
3/M17/03	Pokój dzienny + aneks	23,37 m ²
3/M17/04	Łazienka	4,56 m ²
3/M17/05	Pom. gos.	2,16 m ²

49,29m²

Podane na karcie powierzchnie pomieszczeń i wymiary są wartościami projektowanymi i mogą nieznacznie odbiegać od wartości w zrealizowanym obiekcie.

Obmiar powierzchni użytkowej lokalu mieszkalnego przeprowadzono zgodnie z normą PN-ISO 9836: 1997 tj. powierzchnia użytkowa lokalu jest obliczona w metrach kwadratowych z dokładnością do dwóch miejsc po przecinku, dla lokalu w stanie wykończonym na poziomie podłogi (nie licząc listew cokołowych, progów, itp.)

Sikorskiego

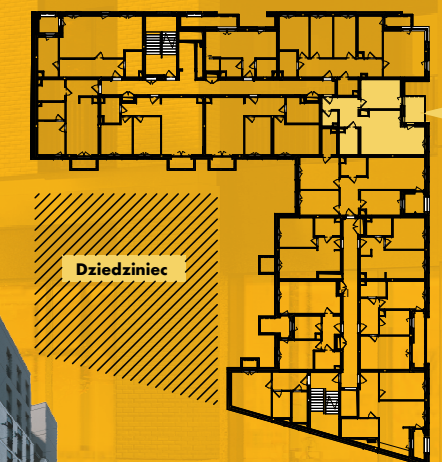

28 czerwca 1956

