


RZUT KONDYGNACJI 4 (PIĘTRO 3)

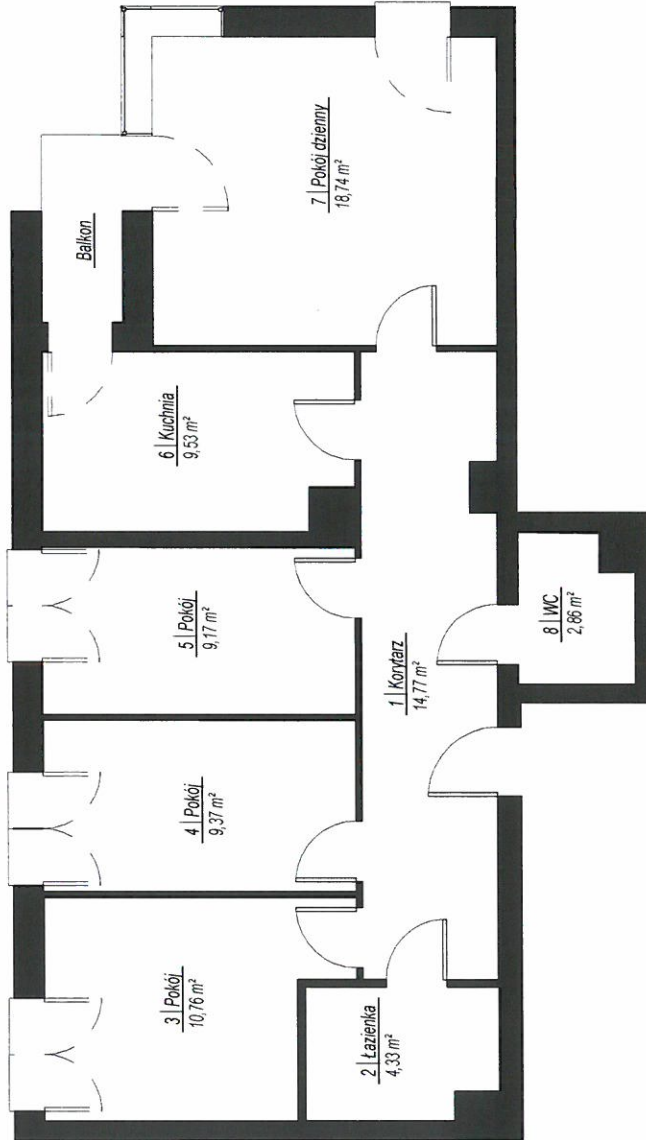

SKALA: 1:1000

NR	NAZWA POMIESZCZENIA	POW. [m ²]
Lokal mieszkalny		
1	Korytarz	14,77
2	Łazienka	4,33
3	Pokój	10,76
4	Pokój	9,37
5	Pokój	9,17
6	Kuchnia	9,53
7	Pokój dzienny	18,74
8	WC	2,86
Suma powierzchni:		79,53

GEODETA UPRAWNIONY

mgr inż. ~~Artur Adamczak~~
UPRAWNIENIA ZAWODOWE NR 19234**GEOCARTIS Sp. z o.o. Sp. k.**
USŁUGI GEODEZYJNE I KARTOGRAFICZNEul. Wilczak 12H, 61-623 Poznań
Tel./kom. 600 144 193, 608 443 789
Tel./Fax (61) 221 78 30, REGON 301192529
NIP 782-248-10-93 KRS 0000652702

SKALA: 1:100

W świetle art. 2 ust. 2 ustawy z dnia 24 czerwca 1994r. o własności lokali (Dz. U. poz. 737 z 2019r.) lokal mieszkalny nr 16 usytuowany na kondygnacji 4 w budynku przy ul. Władysława Sikorskiego 42 w Poznaniu jest samodzielnym lokalem i pod względem technicznym spełnia wymogi stawiane pomieszczeniom przeznaczonym na stały pobyt dla ludzi. Numeracja budynku jest zgodna z ewidencją gruntów i budynków Miasta Poznania prowadzoną przez ZGKM GEOPOZ.

UWAGA: Powierzchnia użytkowa lokalu została obliczona na podstawie bezpośredniego pomiaru i jest zgodna z Ustawą z dnia 21 czerwca 2001 r. o ochronie praw lokatorów, mieszkaniowym zasobie gminy i o zmianie Kodeksu cywilnego oraz Normą PN-ISO 9836:1997.