


Karta mieszkania

4/M24

Budynek mieszkalny z częścią handlowo-usługową i podziemną halą garażową.

dz. ew.: 129/2, ark.13, obręb Wilda, położony w Poznaniu przy ul. Władysława Sikorskiego 42.

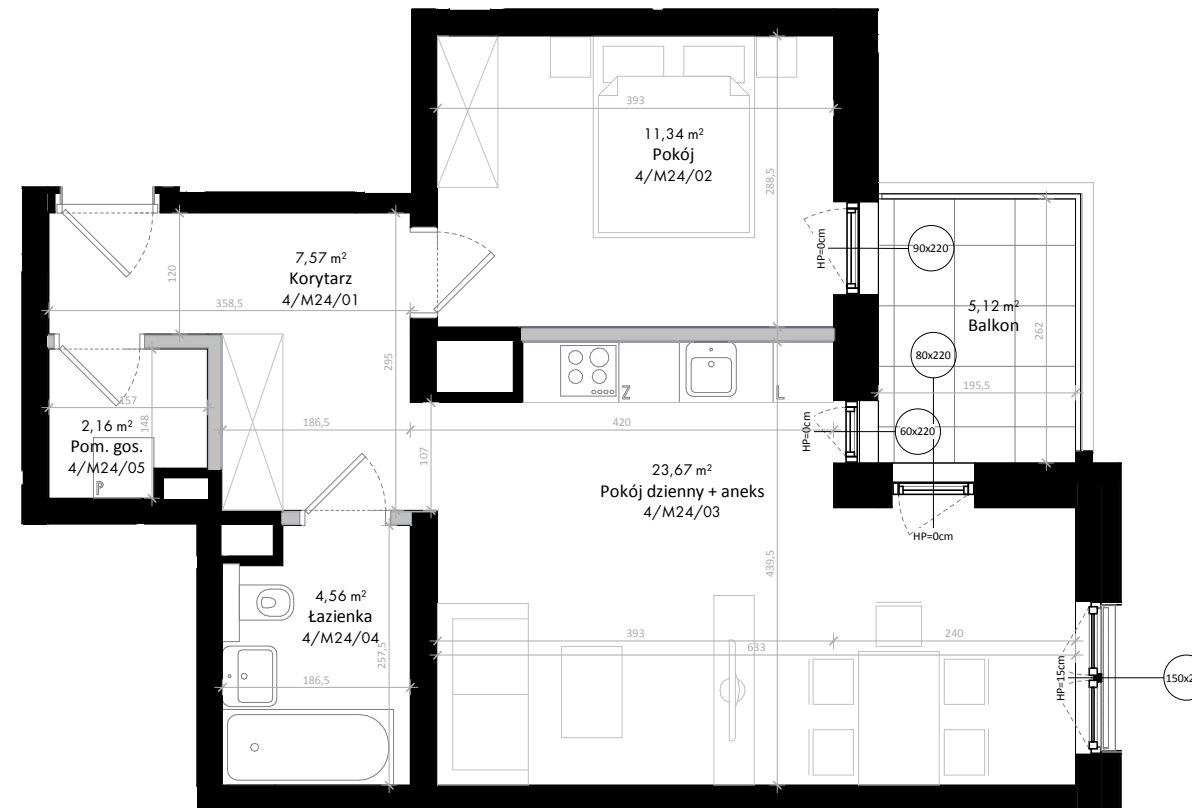

SKALA 1:75
0 1 2 3 4 5

■ Ściany nierozbieralne
■ Ściany nadające się do demontażu

DUDA DEVELOPMENT
EST. 1997

Biura sprzedaży:
ul. Przemysłowa 53, Poznań | ul. Grunwaldzka 52, Poznań
T: 605 258 888 | E: fyrtelwilda@dudadevelopment.pl | www.fyrtelwilda.pl

SPECYFIKACJA

4/M24



Piętro	Metraż
4	49,30



Liczba pokoi
2



Balkon/Taras
Tak


4/M24/01	Korytarz	7,57 m ²
4/M24/02	Pokój	11,34 m ²
4/M24/03	Pokój dzienny + aneks	23,67 m ²
4/M24/04	Łazienka	4,56 m ²
4/M24/05	Pom. gos.	2,16 m ²

49,30m²

Podane na karcie powierzchnie pomieszczeń i wymiary są wartościami projektowanymi i mogą nieznacznie odbiegać od wartości w zrealizowanym obiekcie.

Obmiar powierzchni użytkowej lokalu mieszkalnego przeprowadzono zgodnie z normą PN-ISO 9836: 1997 tj. powierzchnia użytkowa lokalu jest obliczona w metrach kwadratowych z dokładnością do dwóch miejsc po przecinku, dla lokalu w stanie wykończonym na poziomie podłogi (nie licząc listew cokołowych, progów, itp.)

Sikorskiego

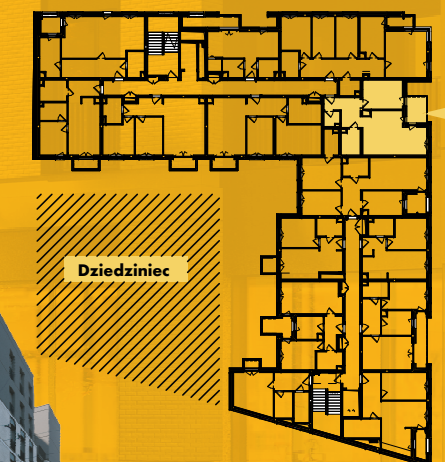

28 czerwca 1956
Twoje mieszkanie



Umieblowanie pomieszczeń ma charakter poglądowy ilustrujący gabaryty przestrzeni i nie stanowi oferty handlowej.