


## Karta mieszkania

# 4/M26

### Budynek mieszkalny z częścią handlowo-usługową i podziemną halą garażową.

dz. ew.: 129/2, ark.13, obręb Wilda, położony w Poznaniu przy ul. Władysława Sikorskiego 42.

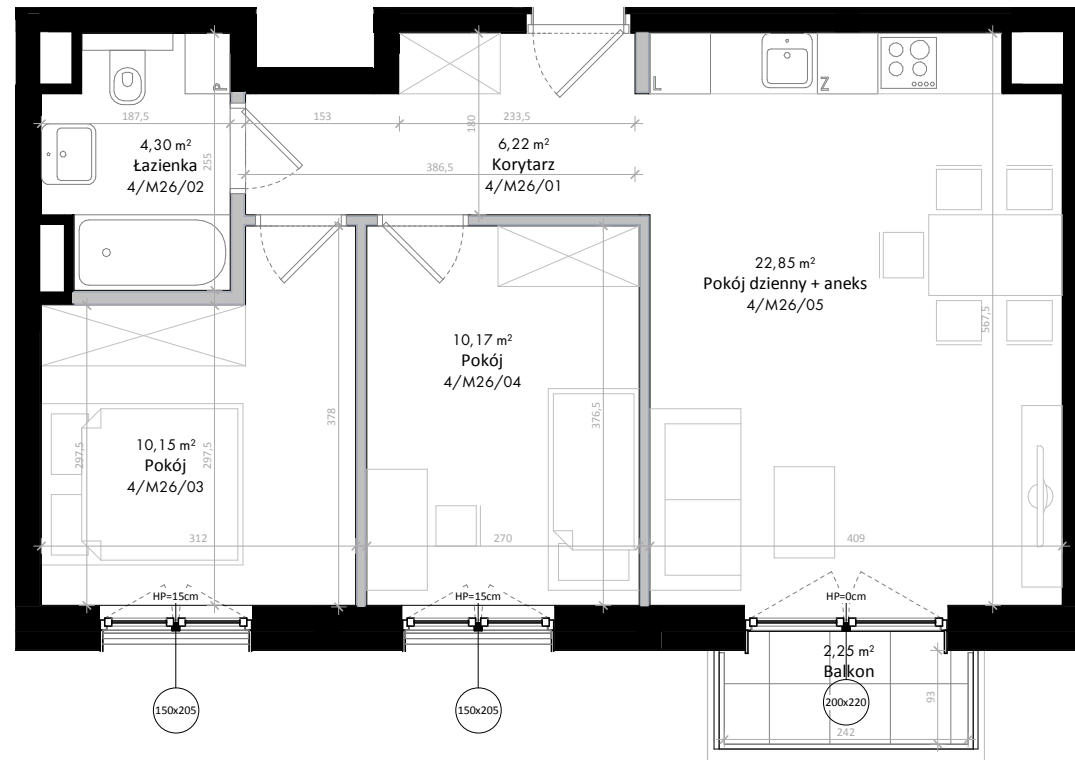

**Biura sprzedaży:**  
**ul. Przemysłowa 53, Poznań | ul. Grunwaldzka 52, Poznań**  
T: 605 258 888 | E: fyrtelwilda@dudadevelopment.pl | www.fyrtelwilda.pl



SKALA 1:75  
0 1 2 3 4 5

■ Ściany nierozbieralne  
■ Ściany nadające się do demontażu

## SPECYFIKACJA

# 4/M26



<b>Piętro</b>	<b>Metraż</b>
4	53,69



<b>Liczba pokoi</b>
3



<b>Balkon/Taras</b>
Tak

4/M26	Korytarz	6,22 m <sup>2</sup>
4/M26	łazienka	4,30 m <sup>2</sup>
4/M26	Pokój	10,15 m <sup>2</sup>
4/M26	Pokój	10,17 m <sup>2</sup>
4/M26	Pokój dzienny + aneks	22,85 m <sup>2</sup>

# 53,69m<sup>2</sup>

Podane na karcie powierzchnie pomieszczeń i wymiary są wartościami projektowanymi i mogą nieznacznie odbiegać od wartości w zrealizowanym obiekcie.

Obmiar powierzchni użytkowej lokalu mieszkalnego przeprowadzono zgodnie z normą PN-ISO 9836: 1997 tj. powierzchnia użytkowa lokalu jest obliczona w metrach kwadratowych z dokładnością do dwóch miejsc po przecinku, dla lokalu w stanie wykończonym na poziomie podłogi (nie licząc listew cokołowych, progów, itp.)

### Sikorskiego



28 czerwca 1956



Umieblowanie pomieszczeń ma charakter poglądowy ilustrujący gabaryty przestrzeni i nie stanowi oferty handlowej.