


INWENTARYZACJA POWIERZCHNI


Poznań, ul. Władysława Sikorskiego 42 (dz. nr 129/2)

Rzut lokalu mieszkalnego nr 23

SZKIC ORIENTACYJNY (LOKALIZACJA)

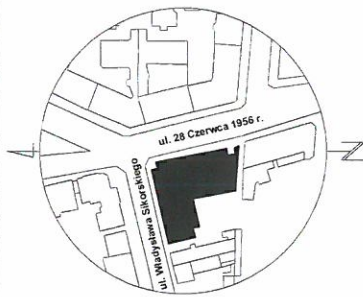

RZUT KONDYGNACJI 5 (PIĘTRO 4)

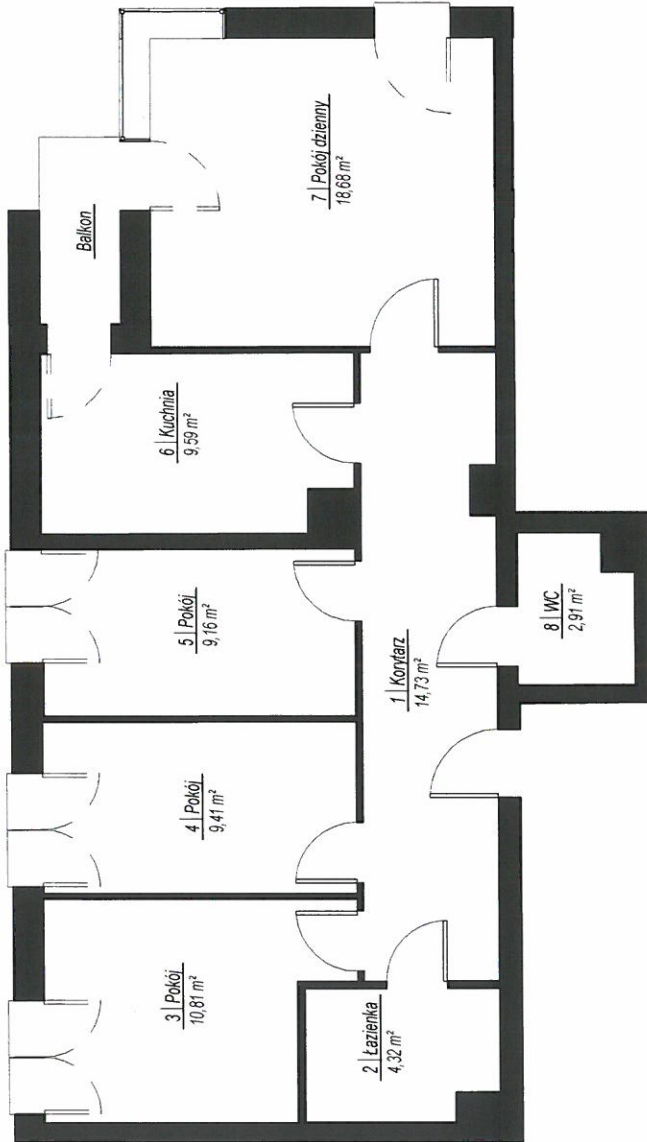

SKALA: 1:1000

NR	NAZWA POMIESZCZENIA	POW. [m ²]
Lokal mieszkalny		
1	Korytarz	14,73
2	Łazienka	4,32
3	Pokój	10,81
4	Pokój	9,41
5	Pokój	9,16
6	Kuchnia	9,59
7	Pokój dzienny	18,68
8	WC	2,91
Suma powierzchni:		79,61

GEODETA UPRAWNIENIONY

mgr. inż. Mariusz Adamczak
UPRAWNIENIA ZAWODOWE NR 19234

GEOCARTIS Sp. z o.o. Sp. k.
USŁUGI GEODEZYJNE I KARTOGRAFICZNE

ul. Wileczak 12H, 61-623 Poznań
Tel./kom. 600 144 193, 608 443 789
Tel./Fax (61) 221 78 30, REGON 301192529
NIP 782-248-10-93 KRS 0000652702

SKALA: 1:100

W świetle art. 2 ust. 2 ustawy z dnia 24 czerwca 1994r. o własności lokali (Dz. U. poz 737 z 2019r.) lokal mieszkalny nr 23 usytuowany na kondygnacji 5 w budynku przy ul. Władysława Sikorskiego 42 w Poznaniu jest samodzielny lokalem i pod względem technicznym spełnia wymogi stawiane pomieszczeniom przeznaczonym na stały pobyt dla ludzi. Numeracja budynku jest zgodna z ewidencją gruntów i budynków Miasta Poznania prowadzoną przez ZGikM GEOPOZ.

UWAGA: Powierzchnia użytkowa lokalu została obliczona na podstawie bezpośredniego pomiaru i jest zgodna z Ustawą z dnia 21 czerwca 2001 r. o ochronie praw lokatorów, mieszkaniowym zasobie gminy i o zmianie Kodeksu cywilnego oraz Normą PN-ISO 9836:1997