


Karta mieszkania

5/M32

Budynek mieszkalny z częścią handlowo-usługową i podziemną halą garażową.

dz. ew.: 129/2, ark.13, obręb Wilda, położony w Poznaniu przy ul. Władysława Sikorskiego 42.

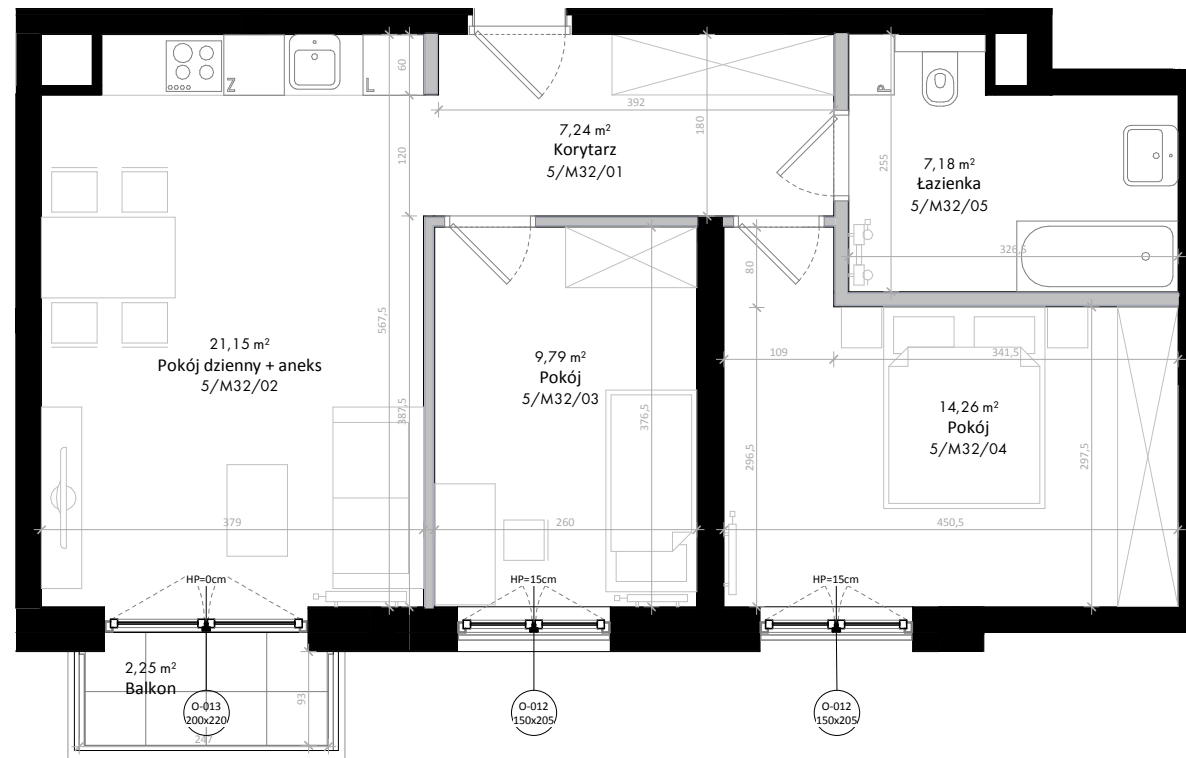

Biura sprzedaży:
ul. Przemysłowa 53, Poznań | ul. Grunwaldzka 52, Poznań
T: 605 258 888 | E: fyrtelwilda@dudadevelopment.pl | www.fyrtelwilda.pl



SKALA 1:75

0 1 2 3 4 5

■ Ściany nierozbieralne
■ Ściany nadające się do demontażu

SPECYFIKACJA

5/M32



Piętro
5

Metraż
59,62



Liczba pokoi
3



Balkon/Taras
Tak


5/M32/01	Korytarz	7,24
5/M32/02	Pokój dzienny + aneks	21,15
5/M32/03	Pokój	9,79
5/M32/04	Pokój	14,26
5/M32/05	łazienka	7,18

59,62m²

Podane na karcie powierzchnie pomieszczeń i wymiary są wartościami projektowanymi i mogą nieznacznie odbiegać od wartości w zrealizowanym obiekcie.

Obmiar powierzchni użytkowej lokalu mieszkalnego przeprowadzono zgodnie z normą PN-ISO 9836: 1997 tj. powierzchnia użytkowa lokalu jest obliczona w metrach kwadratowych z dokładnością do dwóch miejsc po przecinku, dla lokalu w stanie wykończonym na poziomie podłogi (nie licząc listew cokołowych, progów, itp.)

Sikorskiego

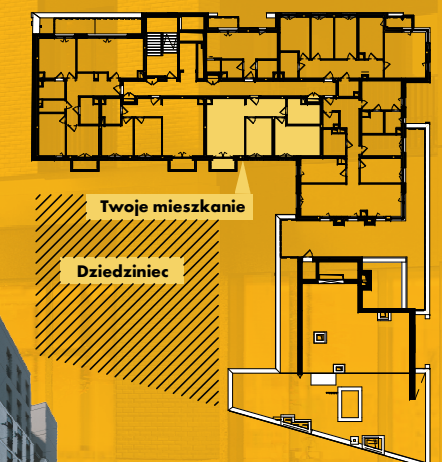

28 czerwca 1956

